


品 種	寸 法 (mm)								重量 (kg)
	A	B	C	D	F	H	r	L	
特殊型歩車道 境界ブロック	250	270	-	-	-	200	30	1200	145
	250	275	-	-	-	250	30	1200	182
	250	257	-	-	-	70	30	600	25
	250	260	-	-	-	100	30	600	36

図面名称

特殊型歩車道境界ブロック

広島第一ブロック協同組合

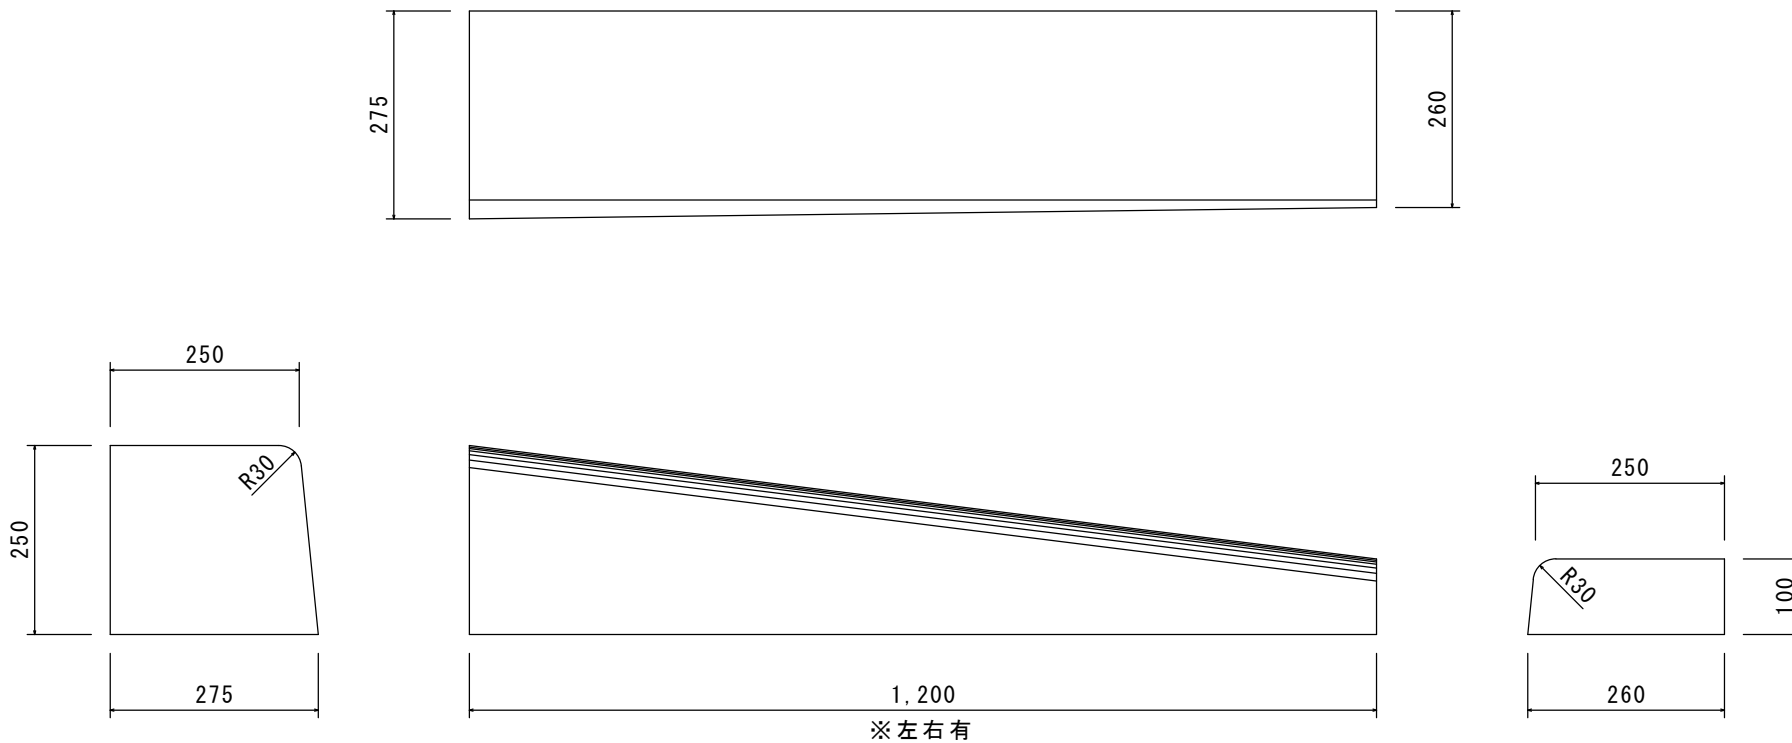


図面名称

特殊型歩車道境界ブロック1段落

縮尺

1/10

広島第一ブロック協同組合

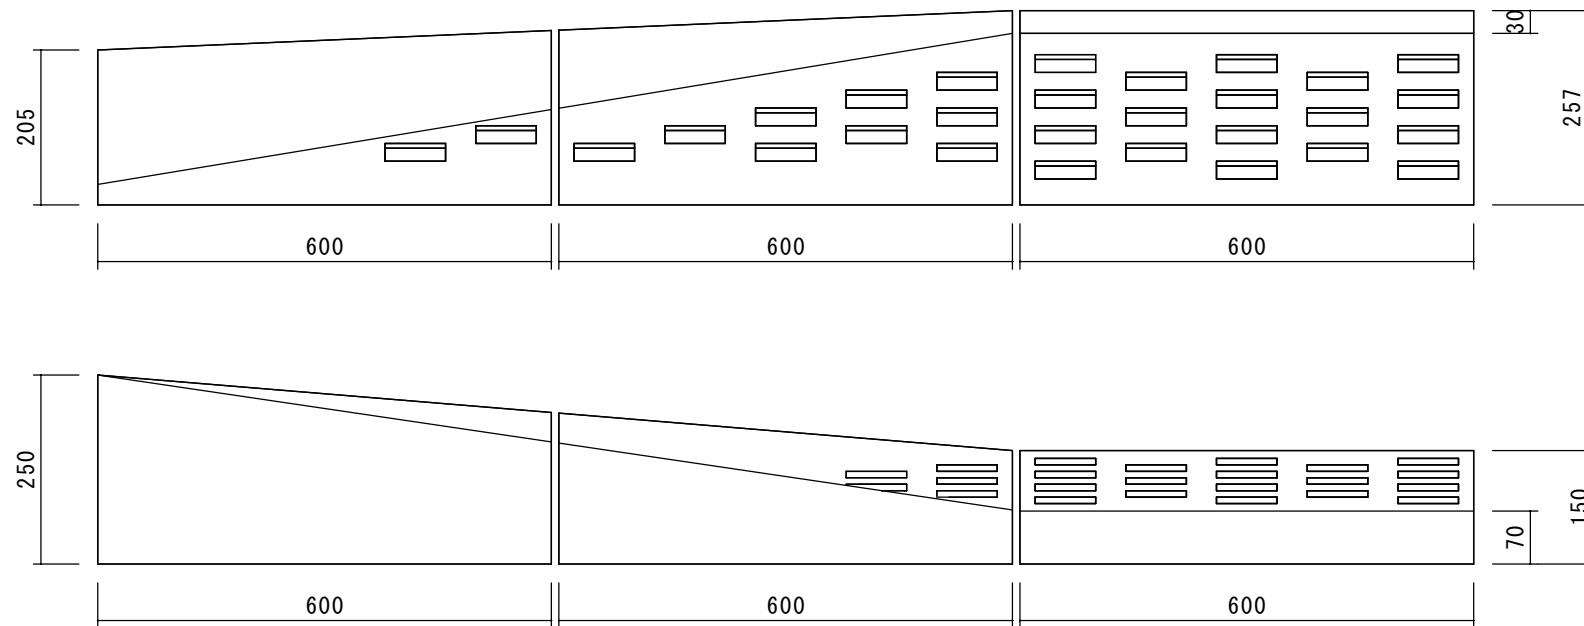

品 種		寸 法 (mm)	重 量 (kg)
特殊歩車道境界ブロックB 2段乗り入れ滑り止め付	基本	30/257 × 70/150 × 600	47
	1段	231/257 × 150/200 × 600	59
	2段	205/231 × 200/250 × 600	55

※右用もあります。